

MODULARIO
F. CA. 5. T. 318



MINISTERO DELLE FINANZE
DIREZIONE GENERALE DEL CATASTO E DEI SERVIZI TECNICI ERARIALI

MOD. B (Nuovo Catasto Edilizio Urbano)

167 NUOVO CATASTO EDILIZIO URBANO

Lire 15


28

(R. DECRETO-LEGGE 13 APRILE 1959, N. 685)

Planimetria dell'immobile situato nel Comune di Verona Montebelluna via Corso Stati 188

Ditta S.n.L. Belvedere di Valente Per. Panno e P.

Allegata alla dichiarazione presentata all'Ufficio Tecnico Erariale di Stati

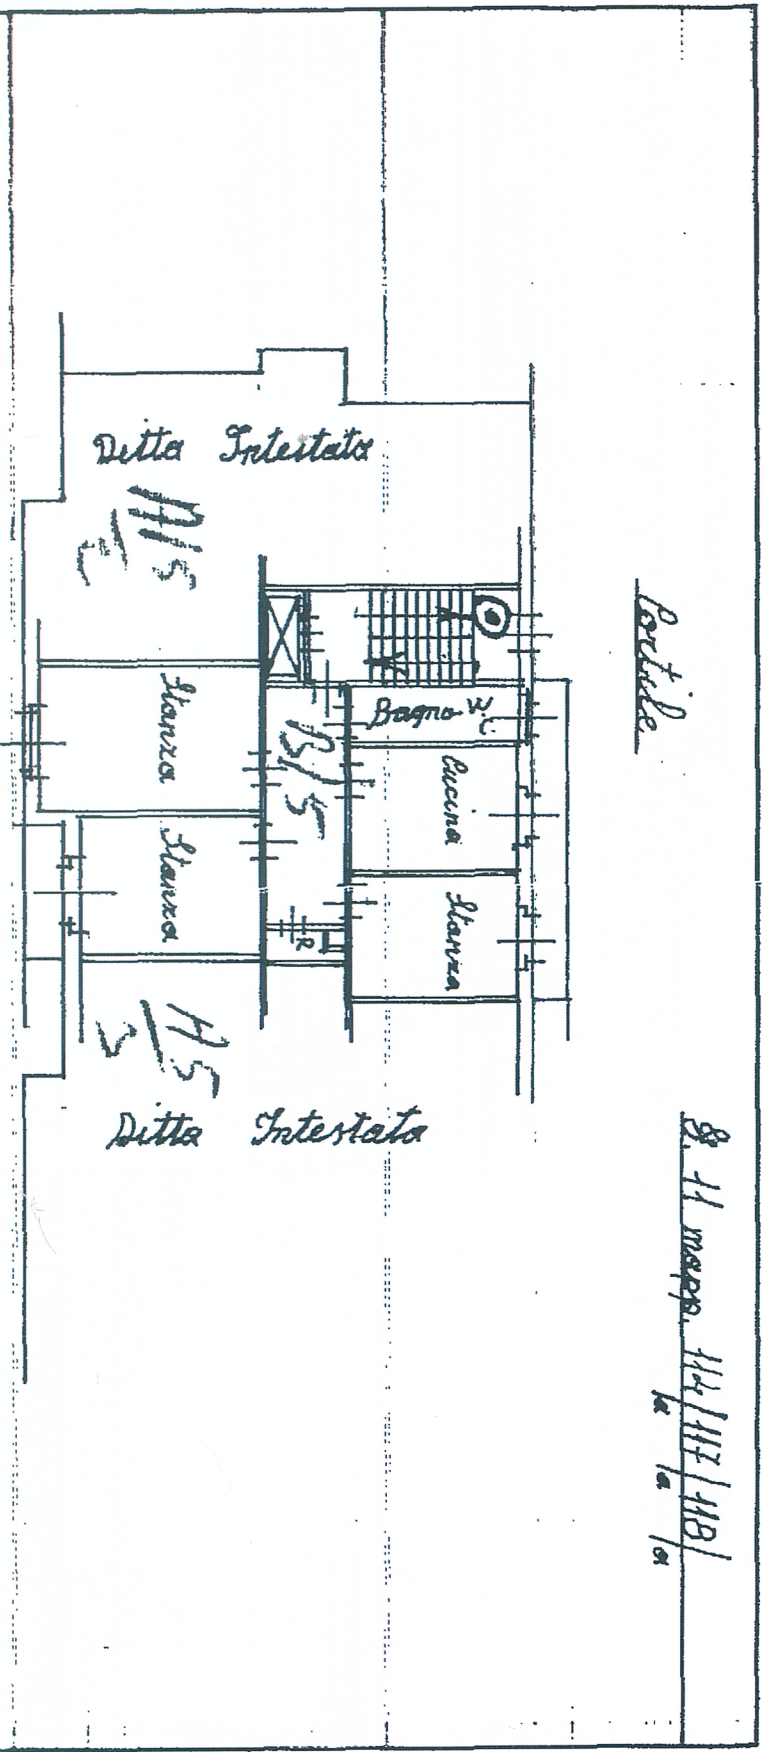

Portile

8.11 maggio 1977/118/1a

Portile

Punta Panno Quinta h: mt. 275

Portile